169610/11

PLANO DE MENSURA

169610

P.I.I. 339958/0003

PROVINCIA DE SANTA FE

DEPARTAMENTO: ROSARIO
DISTRITO: SOLDINI
LUGAR: PUEBLO DE SOLDINI
OBJETO: MENSURA Y SUBDIVISION
PROPIETARIOS:
ANGELITA TERESA PIANCATELLI (SUC. EN TRAMITE)
ROSA VIRGINIA PIANCATELLI
LUIS DOMINGO PIANCATELLI (SUC. EN TRAMITE)
INMUEBLE: LOTE 2 del PLANO 122743/87
DOMINIO: T° 66 I F° 498 N° 15871 (22/06/22)
TDH N° 136458 (30/11/72)
T° 555 F° 427 N° 204583 (02/02/89)

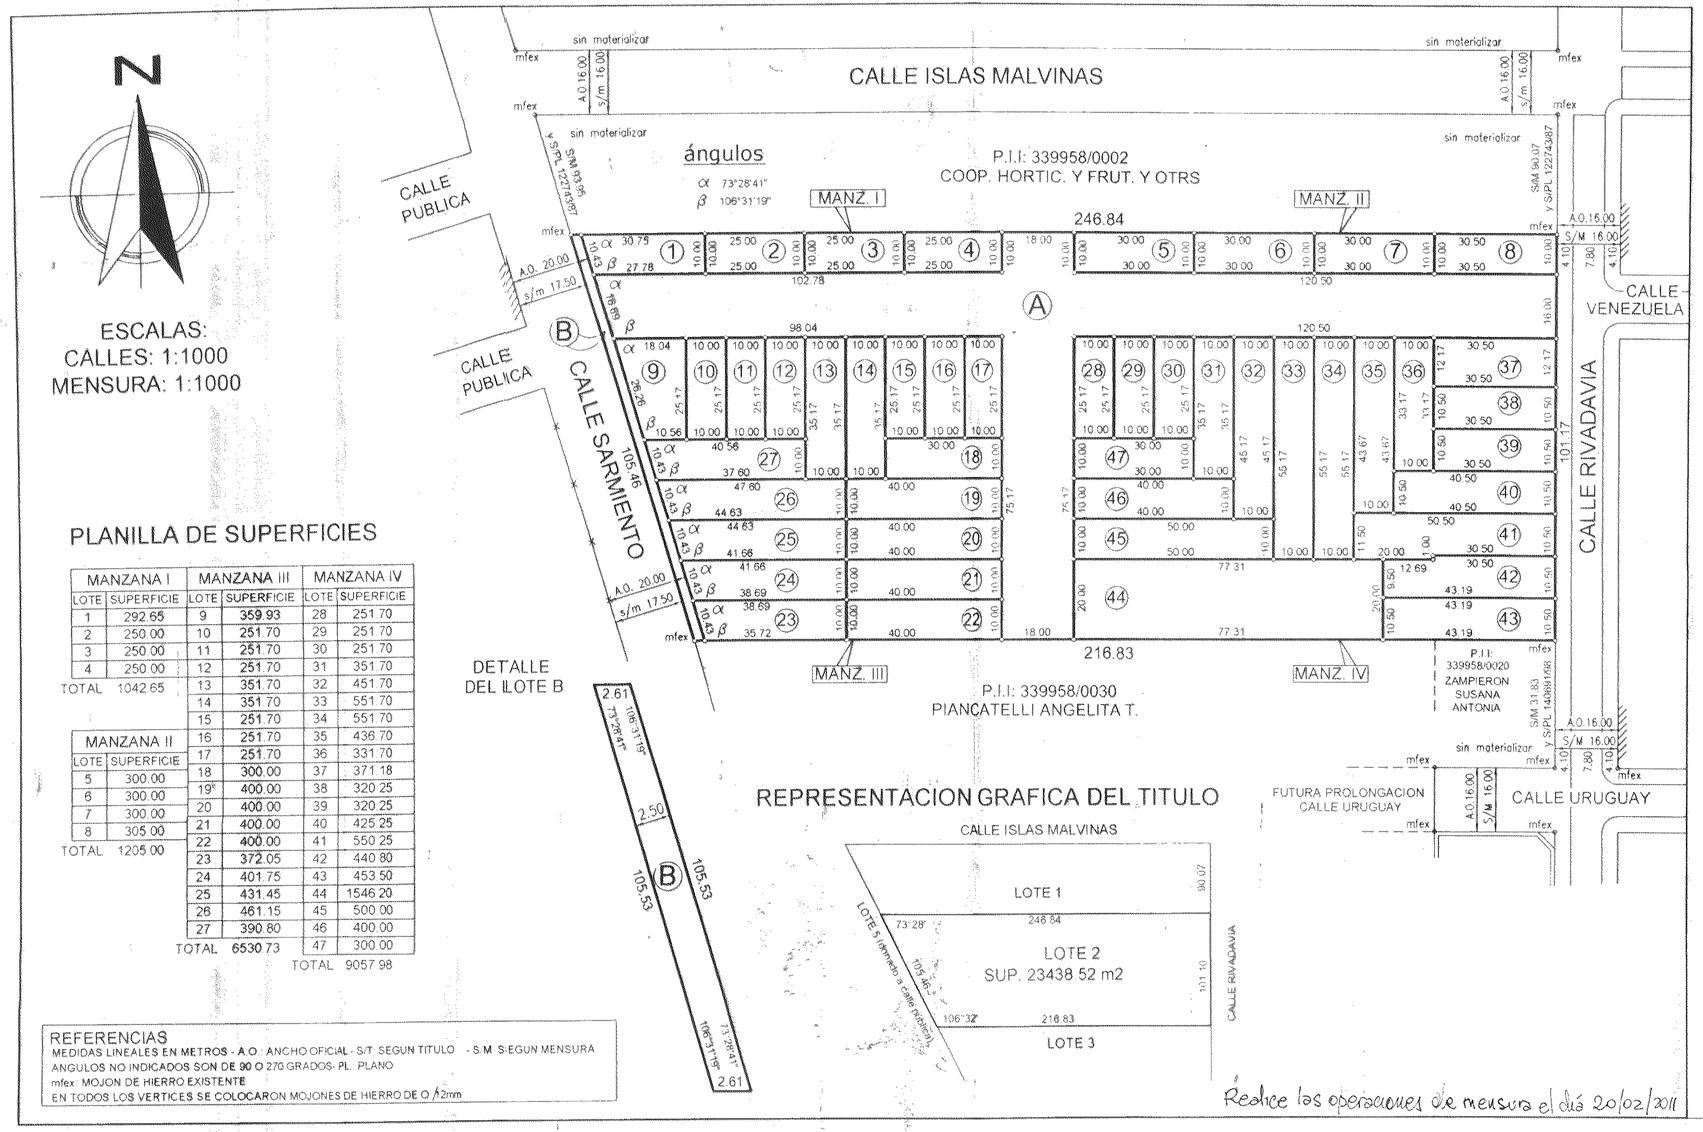

PLANILLA DE SUPERFICIES

MANZANA I		MANZANA III		MANZANA IV	
LOTE	SUPERFICIE	LOTE	SUPERFICIE	LOTE	SUPERFICIE
1	292.65	9	359.93	28	251.70
2	250.00	10	251.70	29	251.70
3	250.00	11	251.70	30	251.70
4	250.00	12	251.70	31	351.70
TOTAL	1042.65	13	351.70	32	451.70
		14	351.70	33	551.70
		15	251.70	34	551.70
		16	251.70	35	436.70
		17	251.70	36	331.70
		18	300.00	37	371.18
		19	400.00	38	320.25
		20	400.00	39	320.25
		21	400.00	40	425.25
		22	400.00	41	550.25
		23	372.05	42	440.80
		24	401.75	43	453.50
		25	431.45	44	1546.20
		26	461.15	45	500.00
		27	390.80	46	400.00
		TOTAL	6530.73	47	300.00
				TOTAL	9057.98

MANZANA II	
LOTE	SUPERFICIE
5	300.00
6	300.00
7	300.00
8	305.00
TOTAL	1205.00

REPRESENTACION GRAFICA DEL TITULO

Realice las operaciones de mensura el día 20/02/2011

REFERENCIAS

MEDIDAS LINEALES EN METROS - A.O.: ANCHO OFICIAL - S/T: SEGUN TITULO - S/M: SEGUN MENSURA
ANGULOS NO INDICADOS SON DE 90 O 270 GRADOS - PL.: PLANO
mfex: MOJON DE HIERRO EXISTENTE
EN TODOS LOS VERTICES SE COLOCARON MOJONES DE HIERRO DE Ø 12mm

BALANCE DE SUPERFICIES

SUP. TOTAL SEGUN TITULOS		23438.52 m2
SUP. S/M	MANZANA I:	1042.65 m2
	MANZANA II:	1205.00 m2
	MANZANA III:	6530.73 m2
	MANZANA IV:	9057.98 m2
	LOTE A:	5355.62 m2
	LOTE B:	263.83 m2
SUP. TOTAL SEGUN MENSURA		23455.81 m2
Diferencia en mas		17.29 m2

MARIO R. GIMENEZ
ING.GEOGRAFO-ICOPA 2-0219-3
SAN JUAN 685-3°A - ROSARIO

SOLDINI, MARZO DE 2011

OBSERVACIONES

LOS LOTES A y B DONADOS A LA COMUNA DE SOLDINI PARA CALLES PUBLICAS Y ACEPT. POR ORDENANZA N° 32/2011
EL LOTE 44 DONADO A LA COMUNA DE SOLDINI PARA ESPACIO VERDE Y ACEPTADO POR ORDENANZA N° 35/2011
POR DECLARATORIA DE HEREDEROS INSCRIPTA AL T° 675 F° 499 N° 347718 (25/06/2009) HEREDAN LILIANA NOEMI EDIT ALEJANDRA Y JORGELINA MABEL DURE Y PIANCATELLI
POR DECLARATORIA DE HEREDEROS INSCRIPTA AL T° 687 F° 124 N° 320967 (25/03/2010) HEREDAN NORA PATRICIA NORMA BEATRIZ Y MARISA ISABEL PIANCATELLI
NO AGREGADO VALE, DTO 35/2011, fecha de mensura 20/02/2011

Ing. Civ. MARIA DOLORES SORIA
AG DIVISION Y CATASTRO
Dirección de Ppto. Técnico Jurídico
S.C.I.T. - M.R.R.

NOMENCLATURA CATASTRAL

Dpto	Dto.	Dto.	Z
16	07	00	1
Secc.	Polig.	Manz.	
01	–	0068	
Parc.	Sub-Parc		
0004	0000		

S.C.I. REGISTRO PROVINCIAL DE CATASTRO
20 OCT 2011
PLANO INSCRIPTO BAJO EL N° 169610